
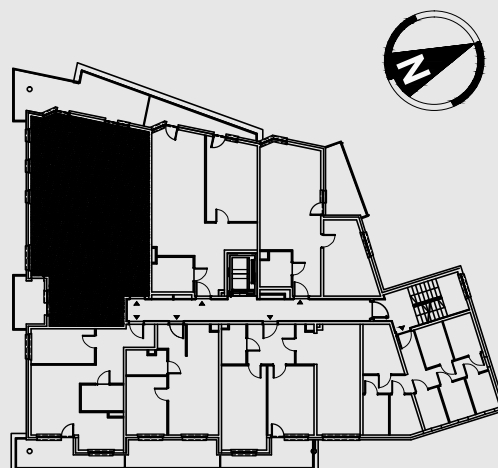


MIESZKANIA KROKUSOWA

m nr
1.8

piętro
1

93,13m²

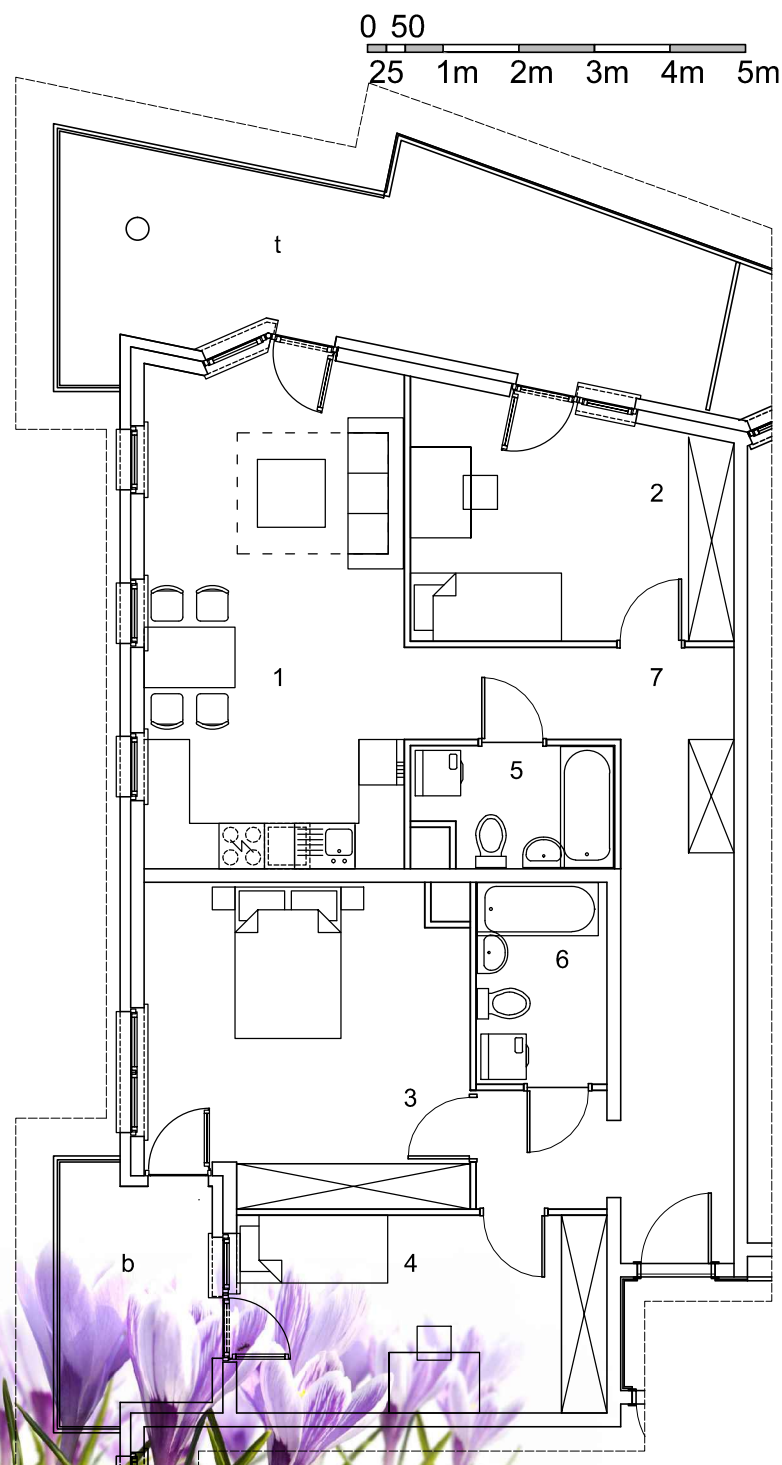

lokalizacja mieszkania na kondygnacji

piętro 1 | mieszkanie nr 1.8

nr pomieszczenia	powierzchnia
1 - p.dzienny z aneksem kuchennym	22,90m ²
2 - sypialnia	13,02m ²
3 - sypialnia	17,42m ²
4 - sypialnia	12,76m ²
5 - łazienka	3,98m ²
6 - łazienka	4,58m ²
7 - przedpokój	18,47m ²

t - balkon (21,14m²)
b - balkon (6,29m²)

suma: **93,13m²**

Niniejsze informacje nie są ofertą w rozumieniu przepisów kodeksu cywilnego. Powierzchnie pomieszczeń mogą ulec zmianie.

www.edmund-les.com.pl