



# MIESZKANIA KROKUSOWA

m nr  
**4.32**

piętro  
**4**

## 92,75m<sup>2</sup>

0 50  
25 1m 2m 3m 4m 5m

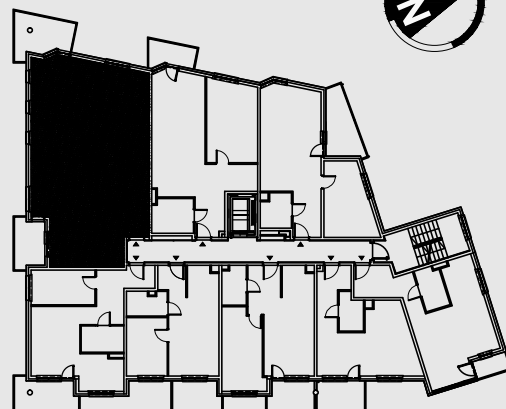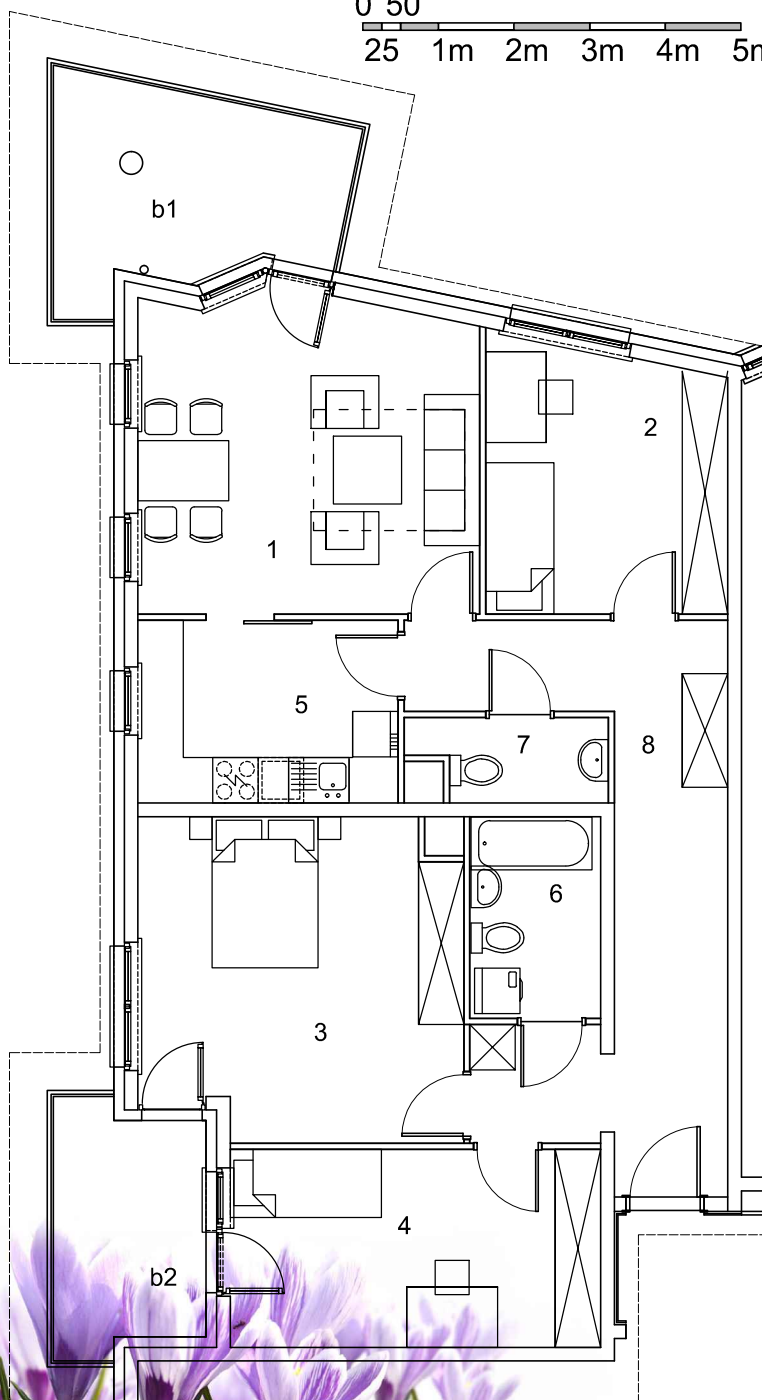

lokalizacja mieszkania na kondygnacji

piętro 2 | mieszkanie nr 2.16

nr pomieszczenia	powierzchnia
1 - p.dzienny z aneksem kuchennym	18,52m <sup>2</sup>
2 - sypialnia	11,00m <sup>2</sup>
3 - sypialnia	17,42m <sup>2</sup>
4 - sypialnia	12,76m <sup>2</sup>
5 - kuchnia	8,27m <sup>2</sup>
6 - łazienka	4,58m <sup>2</sup>
7 - wc	2,63m <sup>2</sup>
8 - przedpokój	17,57m <sup>2</sup>

b1 - balkon ( 9,57m<sup>2</sup> )  
b2 - balkon ( 6,29m<sup>2</sup> )

suma: **92,75m<sup>2</sup>**

Niniejsze informacje nie są ofertą w rozumieniu przepisów kodeksu cywilnego. Powierzchnie pomieszczeń mogą ulec zmianie.

[www.edmund-les.com.pl](http://www.edmund-les.com.pl)

